

# Saulkrasti

# Nosacīte apzīmējumi/Legends

- Jaunais rezervuārs/New reservoir
- Jaunā ūdens atzēlēšanas stacija/New iron removal plant
- Jaunā 2. paceluma sūkņa stacija/New booster pumping station
- Jaunā artēziska aka/New artesian well
- Tamponējamā aka/Existing well to be sealed
- Atjaunojamā kanalizācijas sūkņu stacija/Rehabilitation of waste water pumping station
- Jaunā kanalizācijas sūkņu stacija/New waste water pumping station
- Jaunie ūdensvada tīkli/New water supply networks
- Jaunie kanalizācijas spiedvada tīkli/New waste water pressure networks
- Jaunie kanalizācijas pasēces tīkli/New waste water gravity networks

2			
1			
izmaiņa revision	datums date	piezīmes notes	izm. izdarīja drawn
<b>Posūtītājs/ Contracting authority</b> LR Vides Ministrija/ Ministry of the Environment of the Republic of Latvia Peldu str. 25, Rīga, Latvija, LV1494			
<b>Labuma guvējs/ Beneficiary</b> SAULKRASTI			

**FICHTNER**  
 Fichtner GmbH & Co. KG  
 Pulkveža Briesta 9-11  
 Rīga LV-1213  
 t. +371 7325556 fichtner\_riga@yahoo.com

Līguma Nr./  
Contract No.  
Nr. 2004/LV/16/C/PA/002-2 (VIDM 2005/71)


**Projekts/  
Project**  
 Ūdenssaimniecības attīstība Austrumlatvijas upju  
 baseinu pasvaldības, 3.kārta  
 Development of water services in municipalities  
 of rivers basins of Eastern Latvia, Phase III

**Apakšprojekts/  
Subproject**  
 Ūdenssaimniecības infrastruktūras objektu  
 rekonstrukcija SAULKRASTOS  
 Rehabilitation of water services in SAULKRASTI

**Rasējums/  
Drawing**  
 Ūdensapgādes un kanalizācijas tīklu shēma Centrs  
 Water and wastewater network plan in Centrs

Stadija Stage	Mērogs Scale	Grupa Area
PP	-	Rasējuma Nr. Drawing No.
Marka Mark	GP	SL-GP-001

Amats Position	Uzvārds Name	Paraksts Signature	Datums Date
Proj. vadītājs Proj. manager	W.Mayerhofer		17.03.2006
Inženieris Engineer	J. Tarbejeva		17.03.2006
Inženieris Engineer	A. Knobloch		17.03.2006

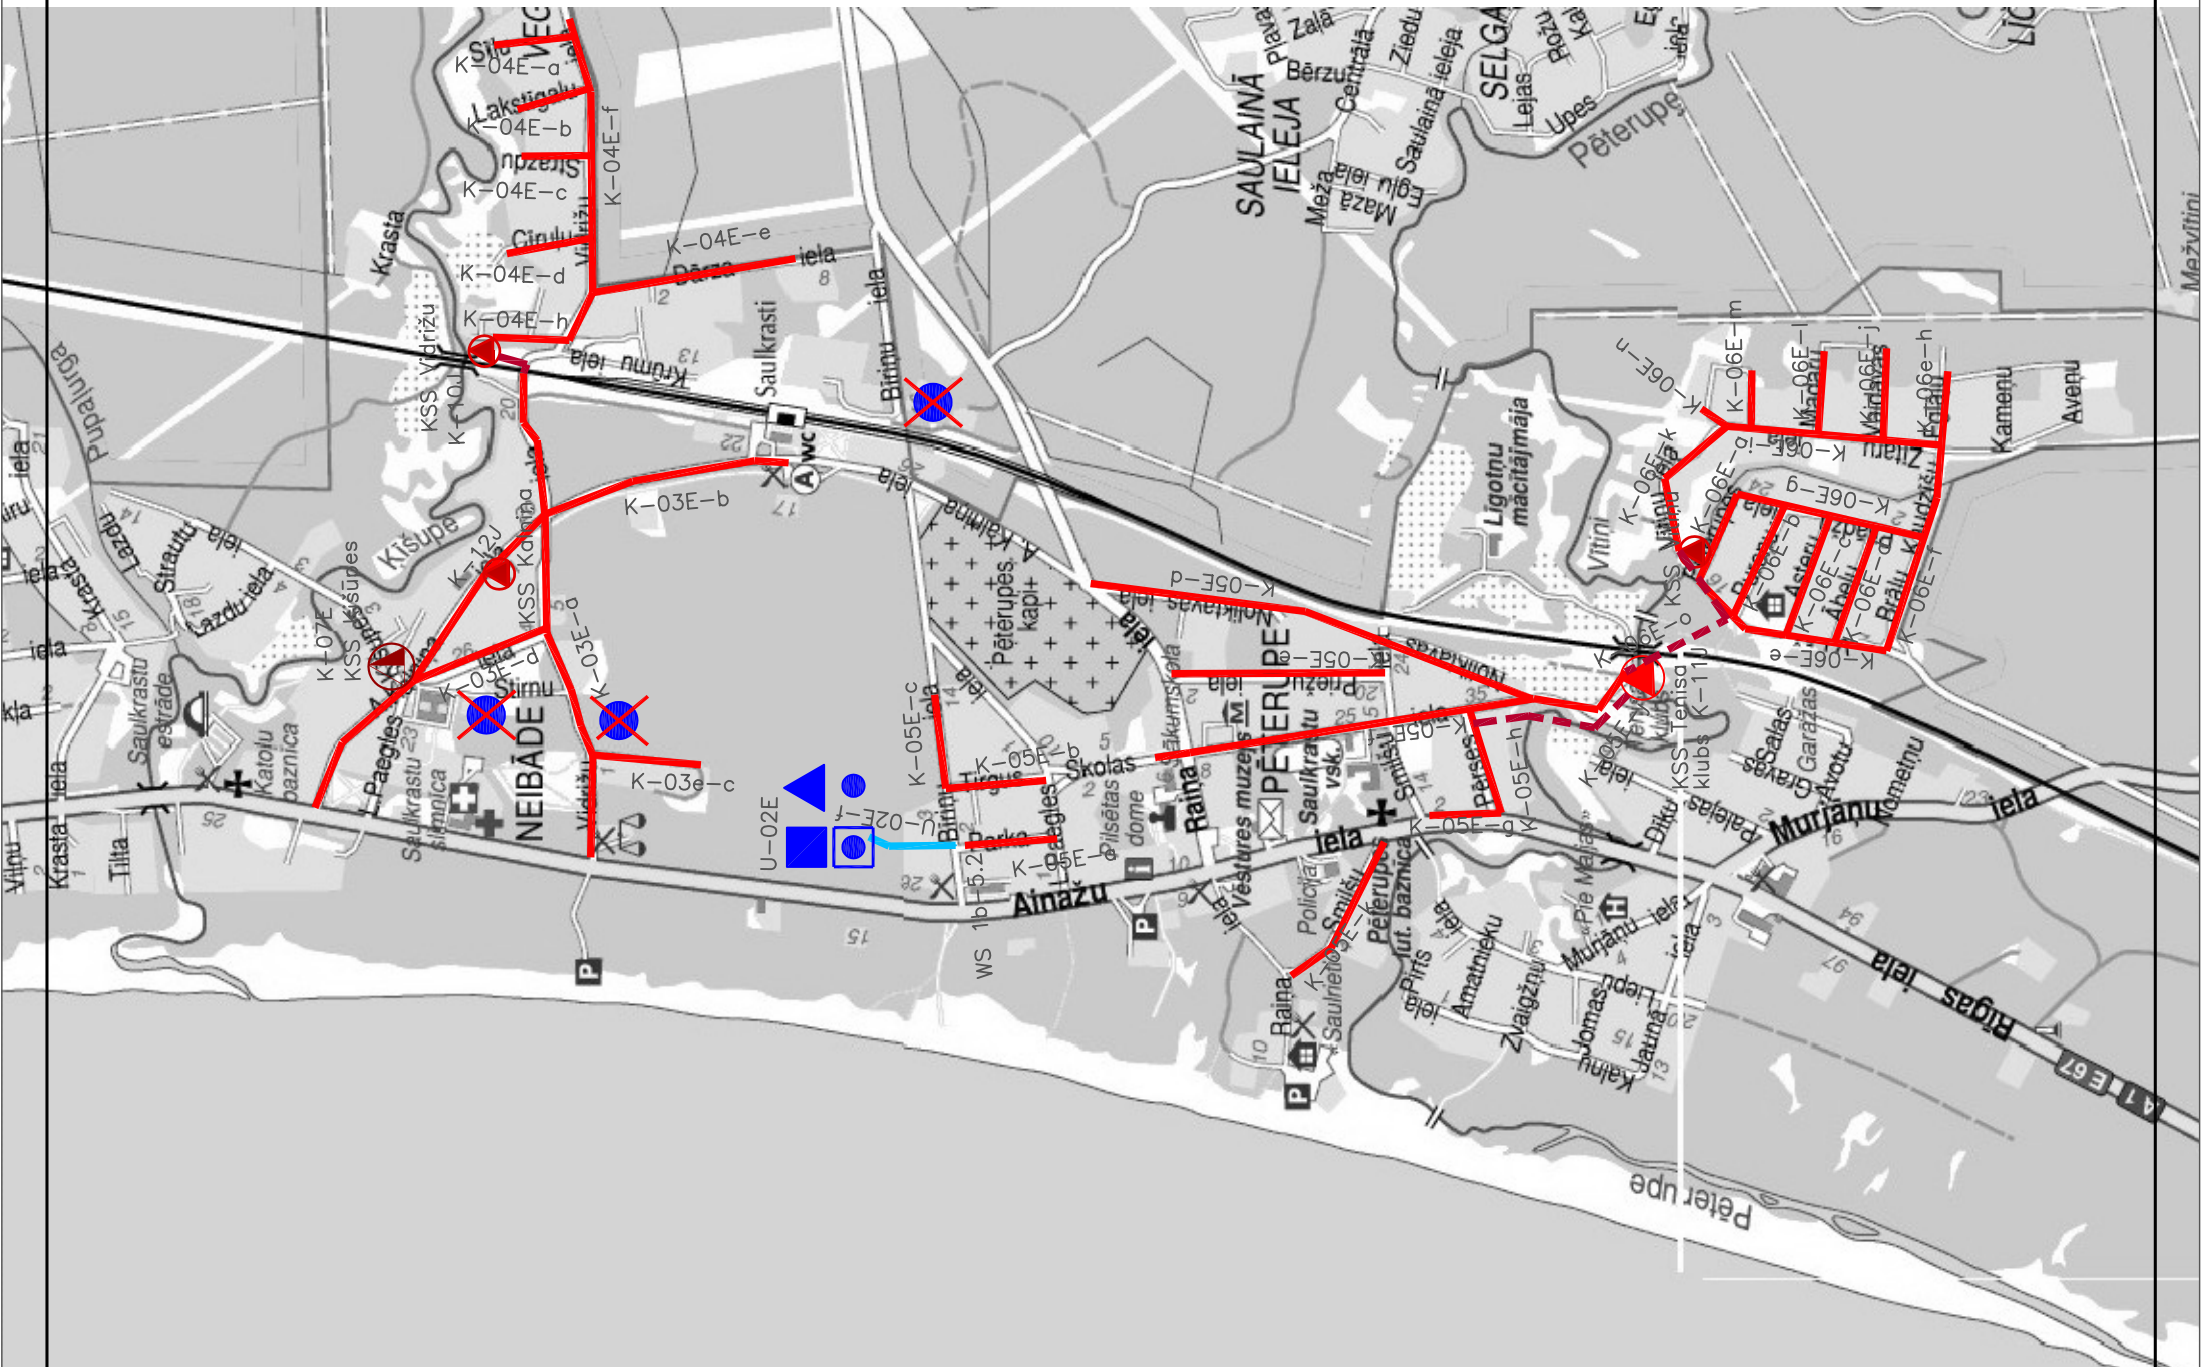

Komponentes apzīmējumi/ Components	Darbu apjoms/Scope of work	Komponente apraksts/ Description of Components
U-01E	Ūdensapgāde / Water supply	Udenssagatavošanas un glabāšanas iekārtas Zvejniekiem / Water treatment and storage facilities in Zvejniekiem
U-01E-a	Jaunas akas izbūve / Construction of new well	Jaunas akas izbūve / Construction of new well
U-01E-b	Jaunas AS izbūve / Construction of new IRP	Jaunas AS izbūve / Construction of new IRP
U-01E-c	Rezervuāra izbūve / Construction of reservoir	Rezervuāra izbūve / Construction of reservoir
U-01E-d	Savienojošā cauruļvada izbūve / Construction of connecting pipe	Savienojošā cauruļvada izbūve / Construction of connecting pipe, DN200, L=165 m
U-01E-e	Ūdenssagatavošanas un glabāšanas iekārtas Centrajā rajonā / Water treatment and storage facilities in Central district	Ūdenssagatavošanas un glabāšanas iekārtas Centrajā rajonā / Water treatment and storage facilities in Central district
U-02E-a	Jaunas akas izbūve / Construction of new well	Jaunas akas izbūve / Construction of new well
U-02E-b	Jaunas AS izbūve / Construction of new IRP	Jaunas AS izbūve / Construction of new IRP
U-02E-c	Rūpnieciskā atkritumu ūdensapgādes izbūve / Construction of BOPS	Rūpnieciskā atkritumu ūdensapgādes izbūve / Construction of BOPS
U-02E-d	Savienojošā cauruļvada izbūve / Construction of connecting pipe	Savienojošā cauruļvada izbūve / Construction of connecting pipe, DN200, L=20 m
U-03J	Ūdenssagatavošanas un glabāšanas iekārtas Pābažos	Ūdenssagatavošanas un glabāšanas iekārtas Pābažos
U-03J-a	Jaunas akas izbūve / Construction of new well	Jaunas akas izbūve / Construction of new well
U-03J-b	Rezervuāra izbūve / Construction of reservoir	Rezervuāra izbūve / Construction of reservoir
U-03J-c	Jaunas AS izbūve / Construction of new IRP	Jaunas AS izbūve / Construction of new IRP
U-03J-d	Jaunas 2. paceluma sūkņu stacijas izbūve / Construction of BOPS	Jaunas 2. paceluma sūkņu stacijas izbūve / Construction of BOPS
U-04J	Savienojošā cauruļvada izbūve / Construction of connecting pipe	Savienojošā cauruļvada izbūve / Construction of connecting pipe, DN100
U-04J-a	Sauka iela, DN100, L=265	Sauka iela, DN100, L=265
U-04J-b	Pābažu iela, DN100, L=130 m	Pābažu iela, DN100, L=130 m
U-04J-c	Uzraudzības iela, DN100, L=65 m	Uzraudzības iela, DN100, L=65 m
U-04E	Ūdenssagatavošanas un glabāšanas iekārtas Zvejniekiem / Reconstruction of water supply system Zvejniekiem	Ūdenssagatavošanas un glabāšanas iekārtas Zvejniekiem / Reconstruction of water supply system Zvejniekiem
U-04E-a	Apbūtas iela, DN100, L=140 m	Apbūtas iela, DN100, L=140 m
U-04E-b	Bērzu iela, DN100, L=390 m	Bērzu iela, DN100, L=390 m
U-04E-c	Otašu iela, DN100, L=300 m	Otašu iela, DN100, L=300 m
U-06E	4 esošo aku tamponēšana / Sealing of 4 existing wells	4 esošo aku tamponēšana / Sealing of 4 existing wells
K-01E	Kanalizācijas tīklu paplašināšana / Extension of sewerage network	Kanalizācijas tīklu paplašināšana / Extension of sewerage network
K-01E-a	Apbūtas iela, DN200, L=135 m	Apbūtas iela, DN200, L=135 m
K-01E-b	Parādīti Tallinas iela, DN200, L=100 m	Parādīti Tallinas iela, DN200, L=100 m
K-02E	Kanalizācijas tīklu paplašināšana Zvejniekiem Tallinas ielas labajā pusē / Extension of sewerage network in Zvejniekiem right side from Tallinas Str.	Kanalizācijas tīklu paplašināšana Zvejniekiem Tallinas ielas labajā pusē / Extension of sewerage network in Zvejniekiem right side from Tallinas Str.
K-02E-a	Robu iela, DN 200, L=65 m	Robu iela, DN 200, L=65 m
K-02E-b	Liudmila iela, DN200, L=130 m	Liudmila iela, DN200, L=130 m
K-02E-c	Kondītas iela, DN 200, L=160 m	Kondītas iela, DN 200, L=160 m
K-02E-d	Amoliņu iela, DN 200, L=110 m	Amoliņu iela, DN 200, L=110 m
K-02E-e	Kīšu iela, DN 200, L=100 m	Kīšu iela, DN 200, L=100 m
K-02E-f	Krāču iela, DN 200, L=176 m	Krāču iela, DN 200, L=176 m
K-02E-g	Agles iela, DN 200, L=355 m	Agles iela, DN 200, L=355 m
K-02E-h	Augļu iela, DN 200, L=95 m	Augļu iela, DN 200, L=95 m
K-02E-i	Brokstenju iela, DN200, L=145 m	Brokstenju iela, DN200, L=145 m
K-02E-j	Ķīšu iela, DN 200, L=630 m	Ķīšu iela, DN 200, L=630 m
K-02E-k	Kanalizācijas tīklu paplašināšana Kīšupes kreisajā krastā / Extension of sewerage network on the left bank of Kīšupe	Kanalizācijas tīklu paplašināšana Kīšupes kreisajā krastā / Extension of sewerage network on the left bank of Kīšupe
K-03E-a	Vidriņu iela, DN 200, L = 690 m	Vidriņu iela, DN 200, L = 690 m
K-03E-b	Aiz Kanuļa iela, DN 200, L = 970 m	Aiz Kanuļa iela, DN 200, L = 970 m
K-03E-c	Aiz tīģuru / Beyond Marker place, DN 200, L = 85 m	Aiz tīģuru / Beyond Marker place, DN 200, L = 85 m
K-03E-d	Sīru iela, DN 200, L = 220 m	Sīru iela, DN 200, L = 220 m
K-04E	Kanalizācijas tīklu paplašināšana Pūnu ciemā / Extension of sewerage network	Kanalizācijas tīklu paplašināšana Pūnu ciemā / Extension of sewerage network
K-04E-a	Sūi iela, DN 200, L=120 m	Sūi iela, DN 200, L=120 m
K-04E-b	Lakstīgalu iela, DN200, L = 100 m	Lakstīgalu iela, DN200, L = 100 m
K-04E-c	Strazdu iela, DN 200, L = 85 m	Strazdu iela, DN 200, L = 85 m
K-04E-d	Čuļu iela, DN 200, L = 85 m	Čuļu iela, DN 200, L = 85 m
K-04E-e	Dārza iela, DN 200, L = 335m	Dārza iela, DN 200, L = 335m
K-04E-f	Vidriņu iela, DN 200, L = 690 m	Vidriņu iela, DN 200, L = 690 m
K-04E-g	Vidriņu iela, DN100, L=230 m	Vidriņu iela, DN100, L=230 m
K-04E-h	Kanalizācijas tīklu paplašināšana Pēterupes labajam krastam / Extension of sewerage network on the right bank of Pēterupe	Kanalizācijas tīklu paplašināšana Pēterupes labajam krastam / Extension of sewerage network on the right bank of Pēterupe
K-05E-a	Parka iela, DN 200, L = 130 m	Parka iela, DN 200, L = 130 m
K-05E-b	Tirgus iela, DN 200, L = 160 m	Tirgus iela, DN 200, L = 160 m
K-05E-c	Birņu iela, DN 200, L = 150 m	Birņu iela, DN 200, L = 150 m
K-05E-d	Noiklavas iela, DN 200, L = 620 m	Noiklavas iela, DN 200, L = 620 m
K-05E-e	Priedu iela, DN 200, L = 320 m	Priedu iela, DN 200, L = 320 m
K-05E-f	Šoatas iela, DN 200, L = 690 m	Šoatas iela, DN 200, L = 690 m
K-05E-g	Pāreses iela, DN 200, L = 170 m	Pāreses iela, DN 200, L = 170 m
K-05E-h	Spēcīgs / Pressure pipe, DN 100, L = 280 m	Spēcīgs / Pressure pipe, DN 100, L = 280 m
K-05E-i	Smilšu iela, DN 200, L = 150 m	Smilšu iela, DN 200, L = 150 m
K-06E	Kanalizācijas tīklu paplašināšana Bām rajonā / Extension of sewerage network in Bām district	Kanalizācijas tīklu paplašināšana Bām rajonā / Extension of sewerage network in Bām district
K-06E-a	Pēterupes iela, DN 200, L = 160 m	Pēterupes iela, DN 200, L = 160 m
K-06E-b	Pūru iela, DN 200, L = 170 m	Pūru iela, DN 200, L = 170 m
K-06E-c	Abeļu iela, DN 200, L = 180 m	Abeļu iela, DN 200, L = 180 m
K-06E-d	V. Lāča iela, DN 200, L = 345 m	V. Lāča iela, DN 200, L = 345 m
K-06E-e	Brāļu Kaudzīšu iela, DN 200, L = 320 m	Brāļu Kaudzīšu iela, DN 200, L = 320 m
K-06E-f	Prāžu iela, DN 200, L = 310 m	Prāžu iela, DN 200, L = 310 m
K-06E-g	Eglīšu iela, DN 200, L = 125 m	Eglīšu iela, DN 200, L = 125 m
K-06E-h	Ziņu iela, DN 200, L = 365 m	Ziņu iela, DN 200, L = 365 m
K-06E-i	Vaidavas iela, DN 200, L = 140 m	Vaidavas iela, DN 200, L = 140 m
K-06E-j	Madriņu iela, DN 200, L = 110 m	Madriņu iela, DN 200, L = 110 m
K-06E-k	Iela (bez nosaukuma) / Street without name, DN 200, L = 40m	Iela (bez nosaukuma) / Street without name, DN 200, L = 40m
K-06E-l	Ziņu iela, DN 200, L = 85 m	Ziņu iela, DN 200, L = 85 m
K-06E-m	Iela (bez nosaukuma) / Street without name, DN 80, L = 365m	Iela (bez nosaukuma) / Street without name, DN 80, L = 365m
K-07E	Ēcētās KSS 2 Kīšupes iela atjaunošana / Reconstruction of existing WWPS on Kīšupe street	Ēcētās KSS 2 Kīšupes iela atjaunošana / Reconstruction of existing WWPS on Kīšupe street
K-08J	Jauna KSS Brokstenju ielā / New WWPS on Brokstenju street	Jauna KSS Brokstenju ielā / New WWPS on Brokstenju street
K-10J	Jauna KSS Vidriņu ielā / New WWPS on Vidriņu street	Jauna KSS Vidriņu ielā / New WWPS on Vidriņu street
K-11J	Jauna KSS Tēnsa klubā / New WWPS Tēnsa klubā	Jauna KSS Tēnsa klubā / New WWPS Tēnsa klubā
K-12J	Jauna KSS A. Kalniņa ielā / New WWPS on A. Kalniņa street	Jauna KSS A. Kalniņa ielā / New WWPS on A. Kalniņa street